


门一正立面图 scale 1:10

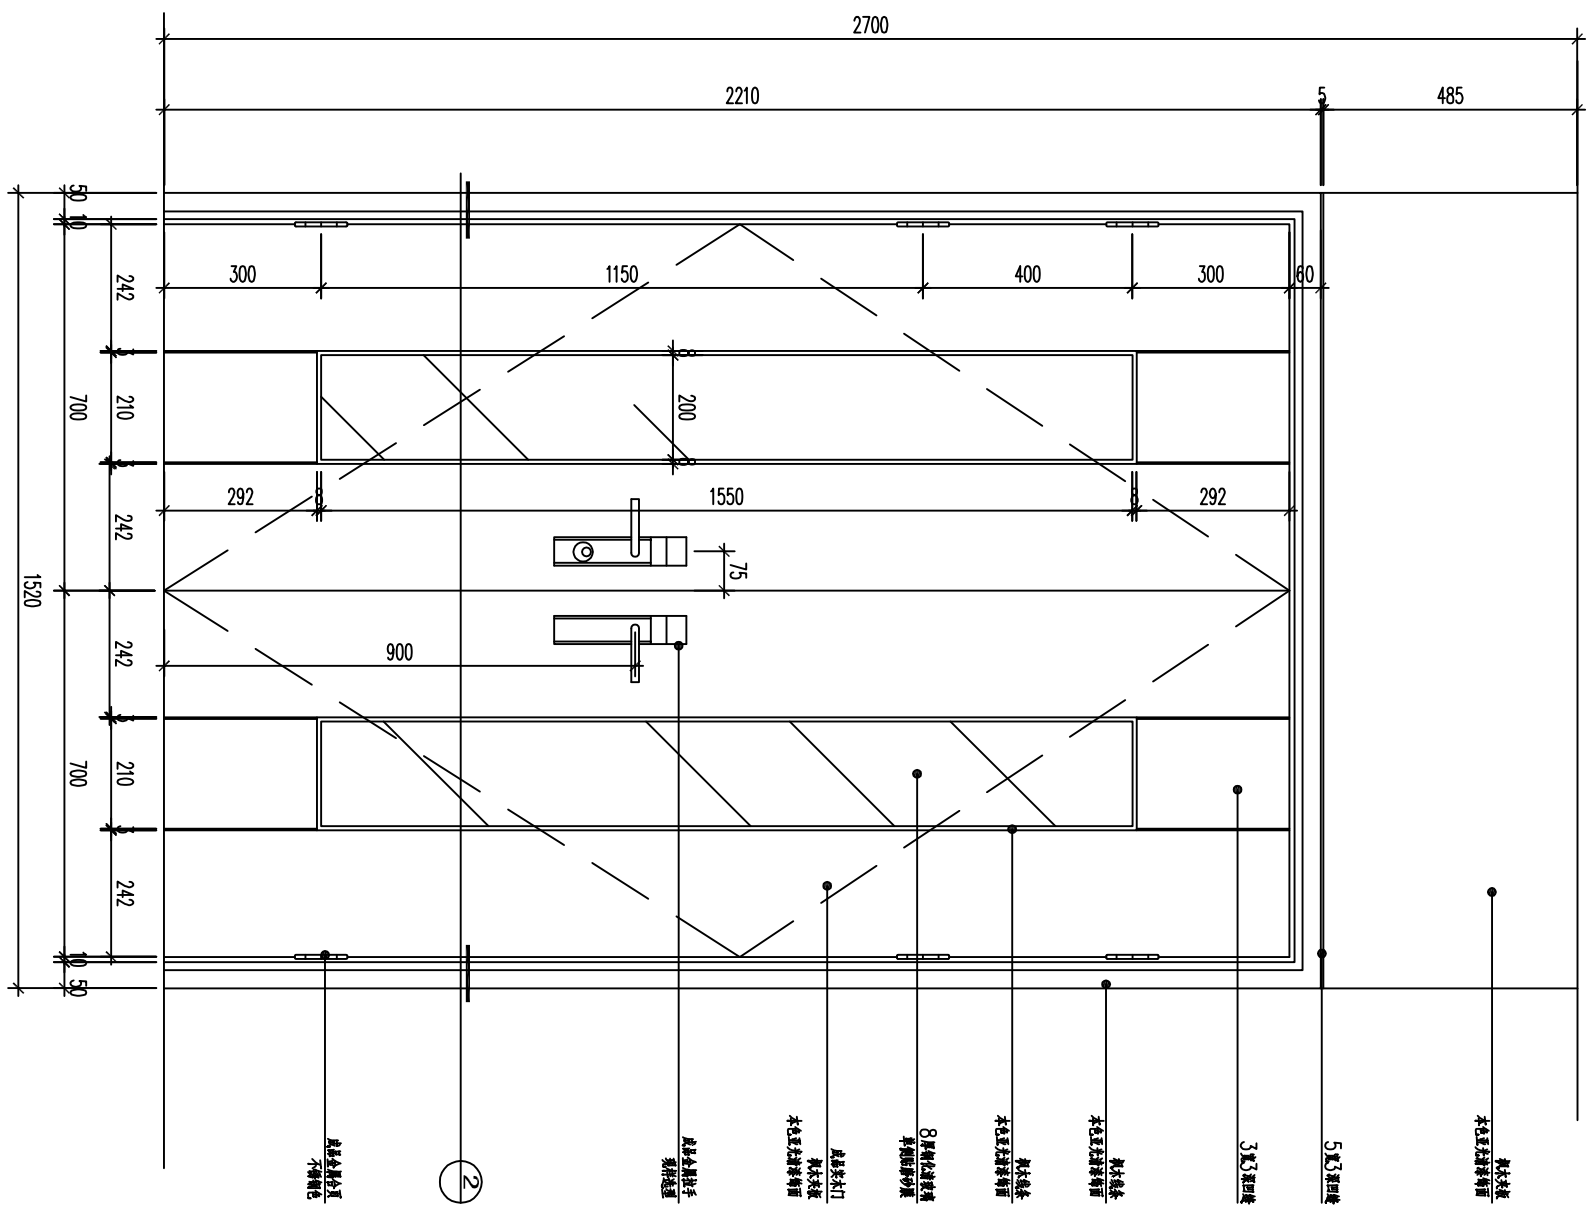

门二正立面图 scale 1:10

注：此图仅供参考图（明确外形尺寸及饰面做法），具体做法由施工单位协调成品门厂家现场定

备注 Remarks	
联合设计单位 Joint Design Company	
顾问设计单位 Consultant	
注 册 章 章 Registration Stamps	
本图未加盖本公司出图专用章无效 Invalid Unless Stamped	
业 主 Client	
项目名称 Project Name	新乡三全学院行政楼室内
项目编号 PROJECT NO.	
子项名称 Sub-Project	
职 责 Responsibility	签 字 Signature
项目负责人 Principal in charge	日 期 Date
专业负责人 Discipline Responsible	
审 定 Authorized by	
审 核 Reviewed by	
校 对 Checked by	
设 计 Designed by	
制 图 Drawn by	
图 名 Drawing Name	门大样图一
图纸编号 Drawing No.	
专 业 Discipline	阶 段 Status
版 本 Revision	比 例 SCALE
日 期 Date	
版权所有 不得翻印 All Rights Reserved	