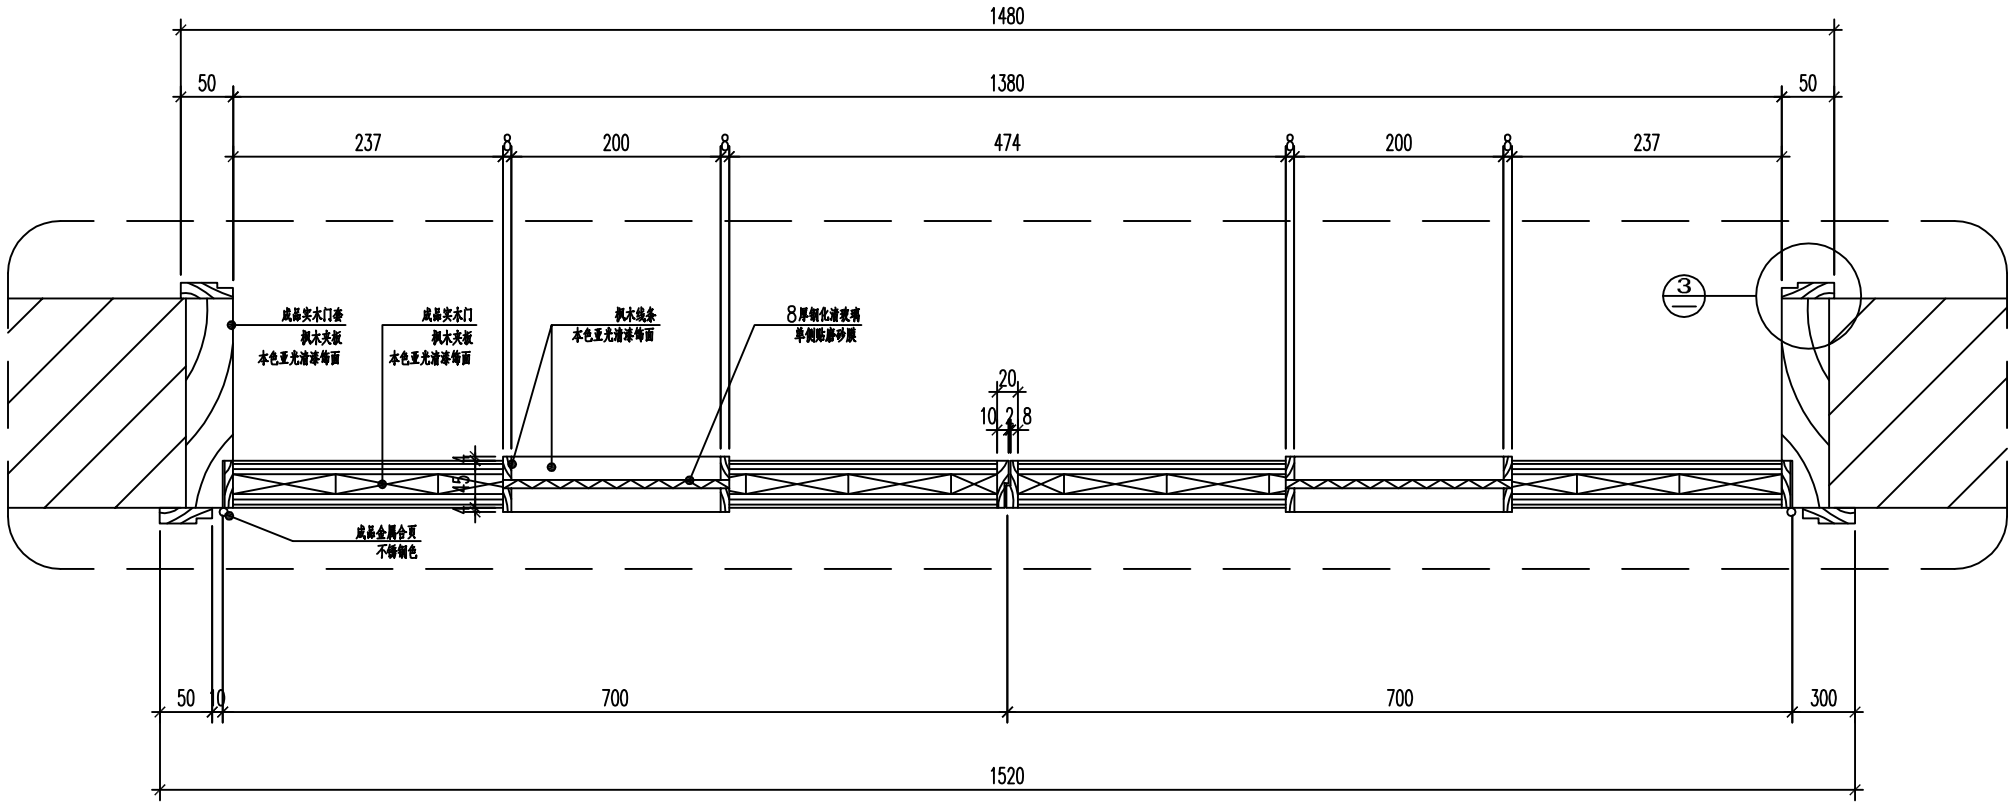

② 节点 scale 1:5

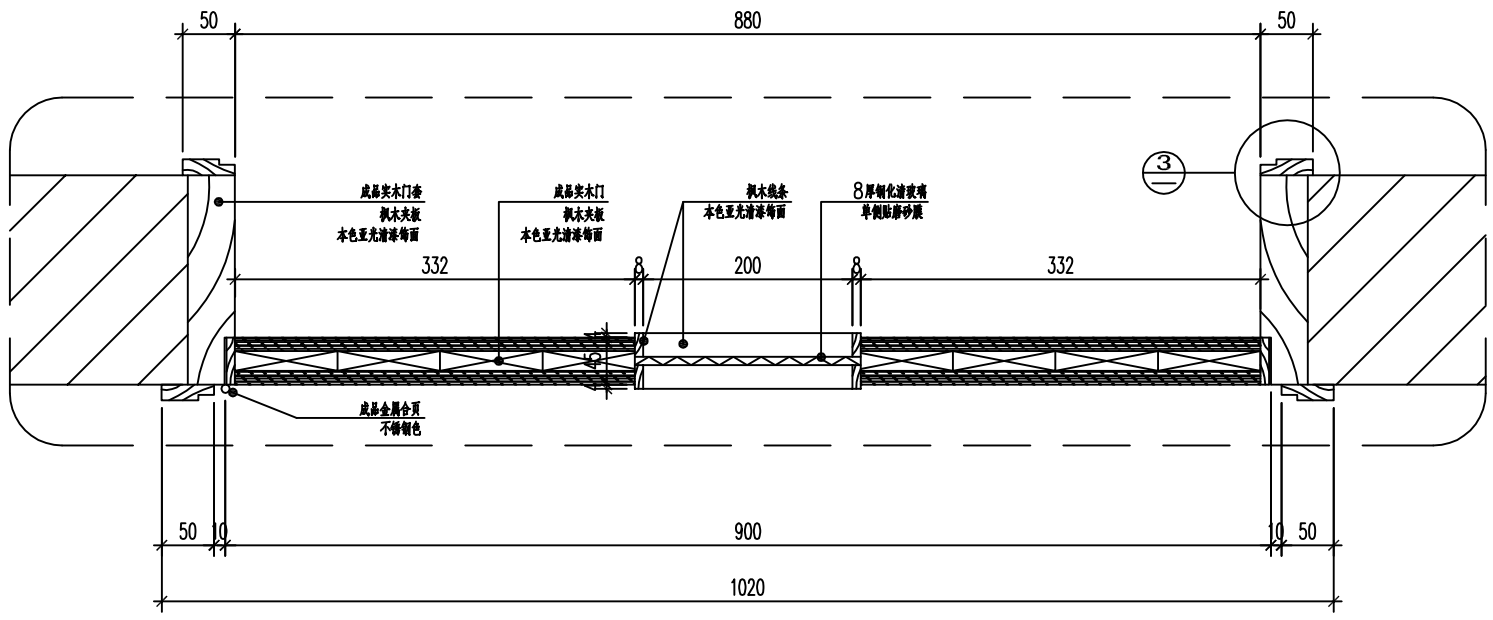

① 节点 scale 1:5

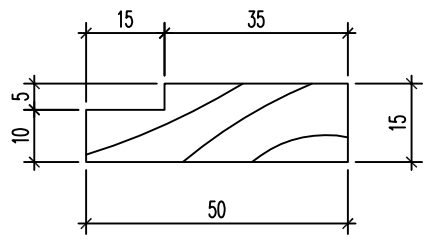

③ 节点 scale 1:1

注：此图为参考图（明确外形尺寸及饰面做法），具体做法由施工单位协调成品门厂家现场定

备 注:
Remarks

联合设计单位 Joint Design Company	
顾问设计单位 Consultant	

注 册 师 签 章
Registration Stamps

本图未加盖本公司出图专用章无效
Invalid Unless Stamped

业 主 Client		
项目名称 Project Name	新乡三全学院行政楼室内	
项目编号 PROJECT NO.		
子项名称 Sub-Project		
职 责 Responsibility	签 字 Signature	日 期 Date
项目负责人 Principal in charge		
专业负责人 Discipline Responsible		
审 定 Authorized by		
审 核 Reviewed		
校 对 Checked by		
设 计 Designed by		
制 图 Drawn by		
图 名 Drawing Name	门大样图二	
图纸编号 Drawing No.		
专 业 Decipline		阶段 Status
版 本 Revision		比例 SCALE
日 期 Date		

版 权 所 有 不 得 翻 印
All Rights Reserved